
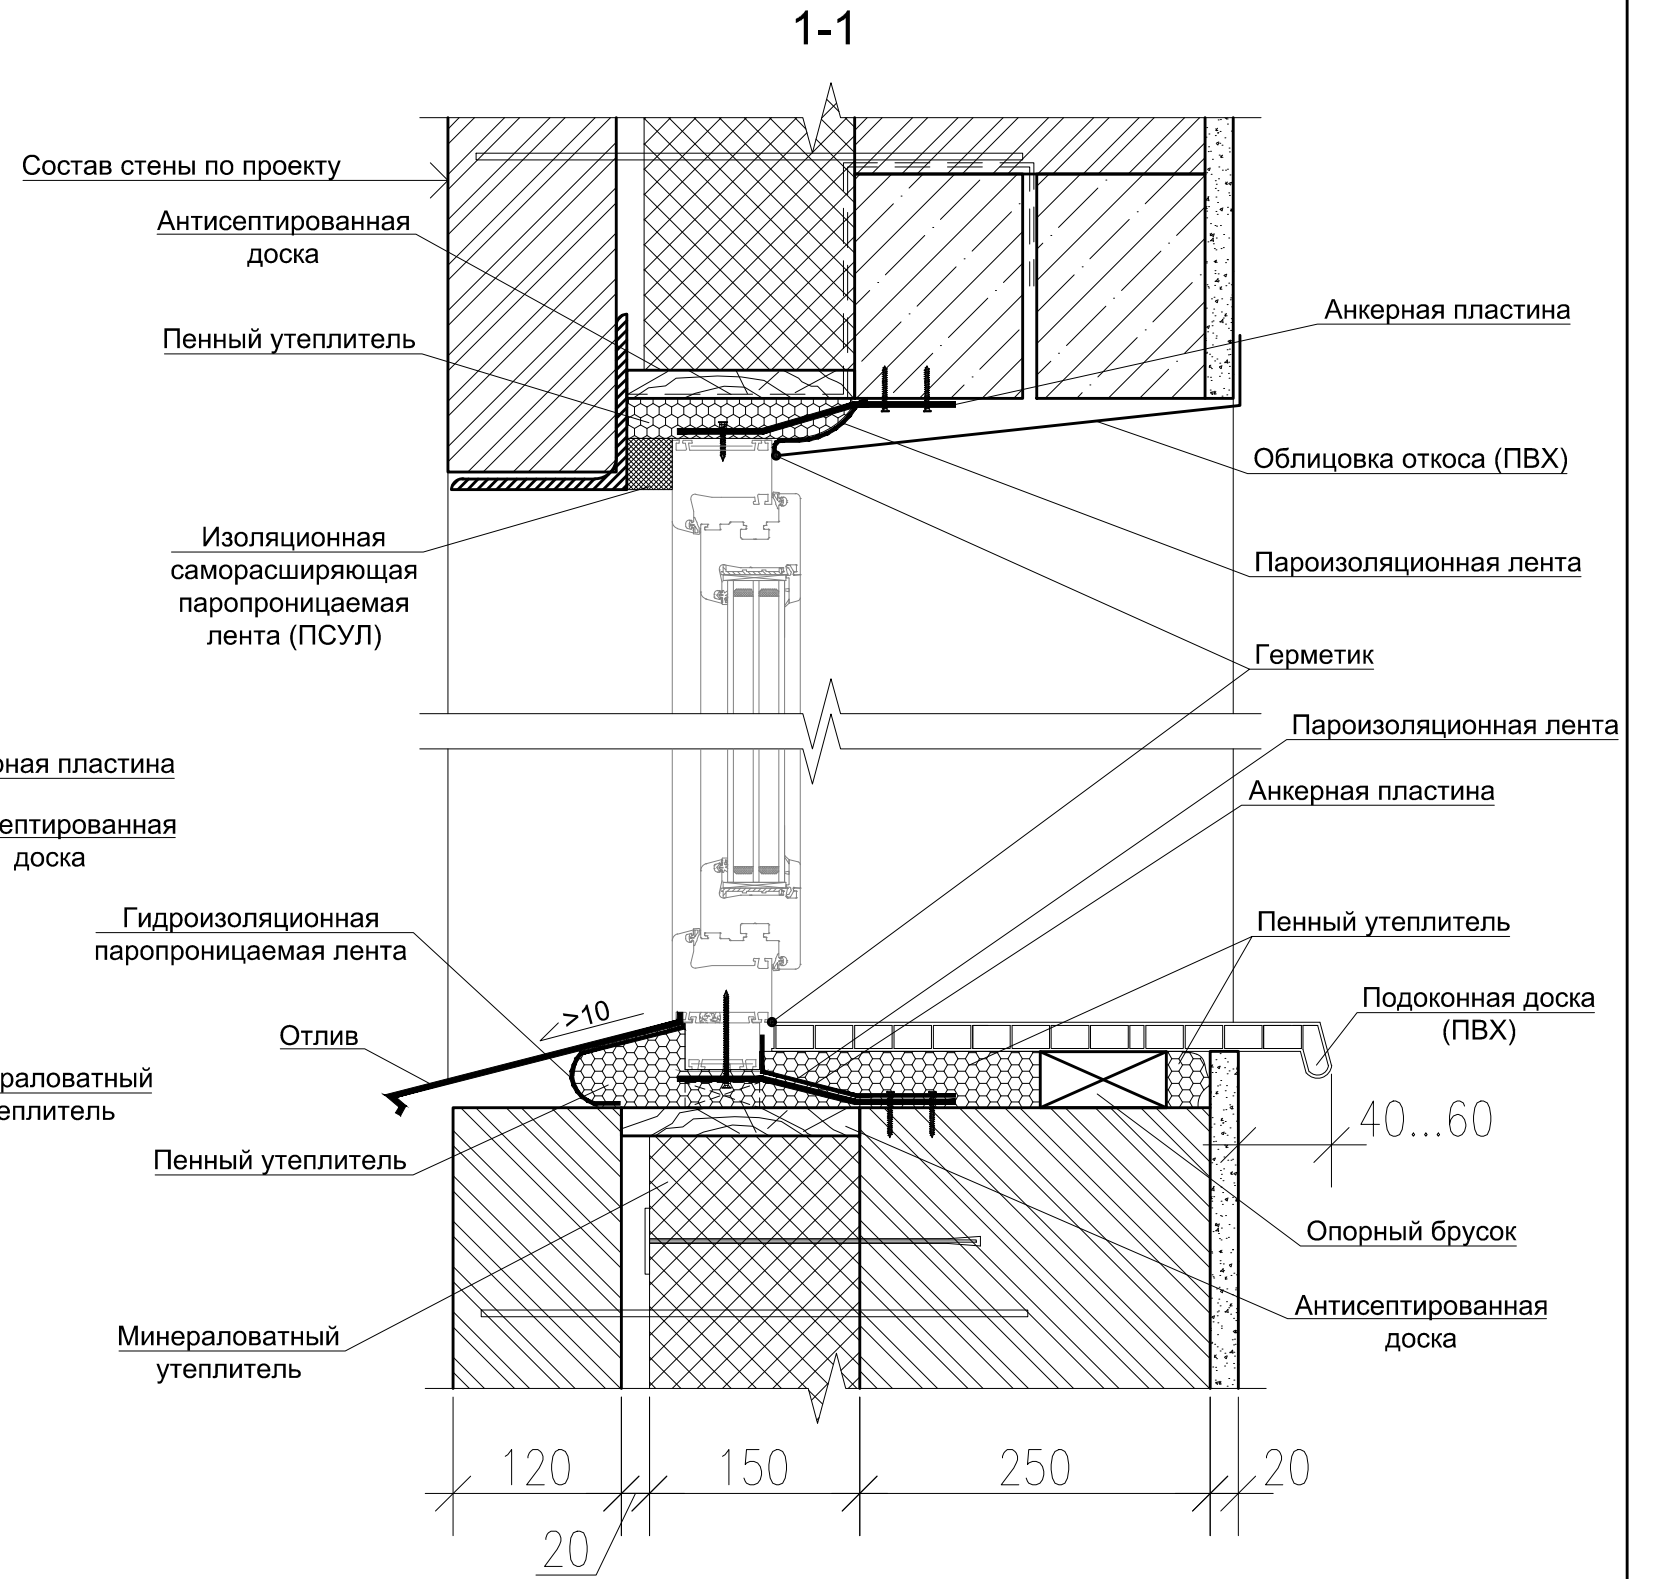


1

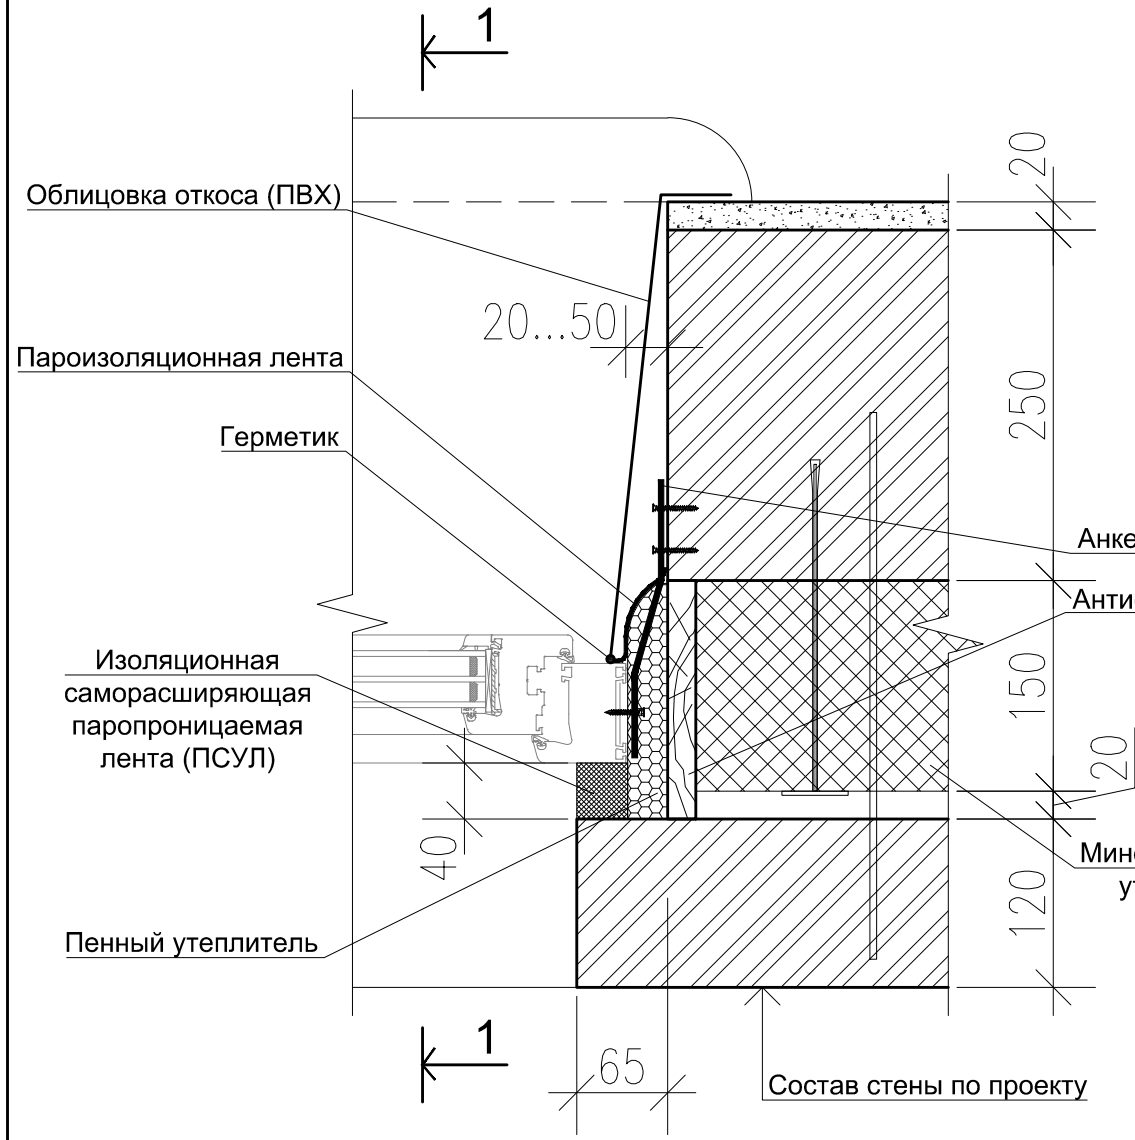

Инв. N подл. Подпись и дата Взам. инв. N

Изм.	Кол.уч.	Лист	Ндок.	Подпись	Дата
Архитек.					
Пров.					

Узел примыкания оконного блока к проему трехслойной стены с применением саморасширяющихся лент

Стадия	Лист	Листов