


2

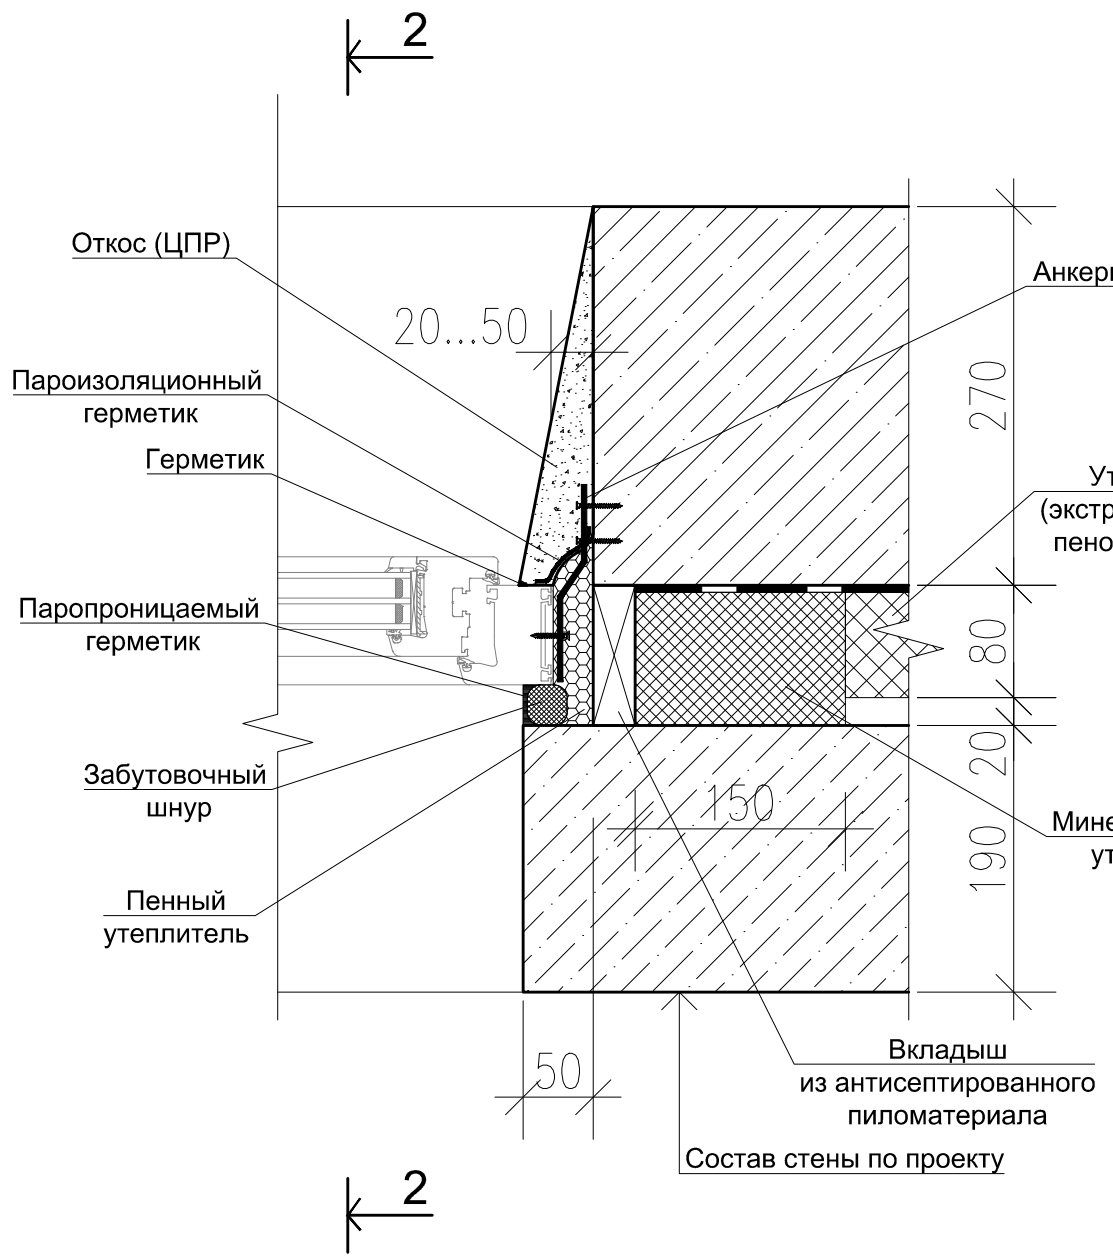

Состав стены по проекту

Вкладыш из антисептированного пиломатериала

Пенный утеплитель

Анкерная пластина


Утеплитель (экструдированный пенополистирол)

Минераловатный утеплитель

Вкладыш из антисептированного пиломатериала

Состав стены по проекту

2-2

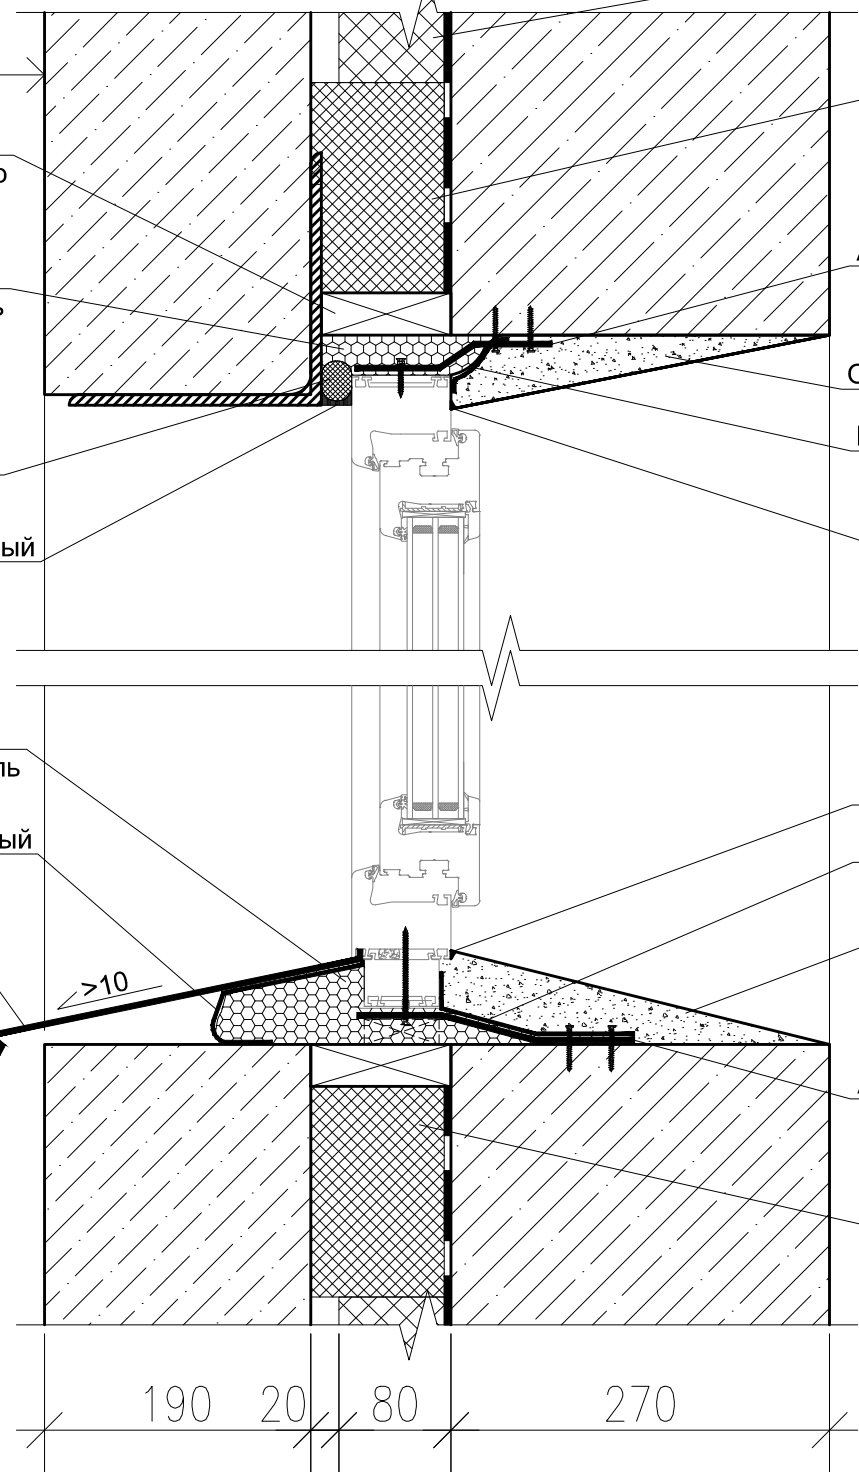

Утеплитель (экструдированный пенополистирол)

Минераловатный утеплитель

Анкерная пластина

Откос (ЦПР)

Пароизоляционный герметик

Герметик

Пенный утеплитель

Паропроницаемый герметик

Герметик

Пароизоляционный герметик

Откос (ЦПР)

Анкерная пластина

Минераловатный утеплитель

Взам. инв. N

Подпись и дата

Инв. N подл.

Изм.	Кол.уч.	Лист	Ндок.	Подпись	Дата
Архитек.					
Пров.					

Узел примыкания оконного блока к проему трехслойной стены с применением герметиков (стены подвала)

Стадия	Лист	Листов