



6

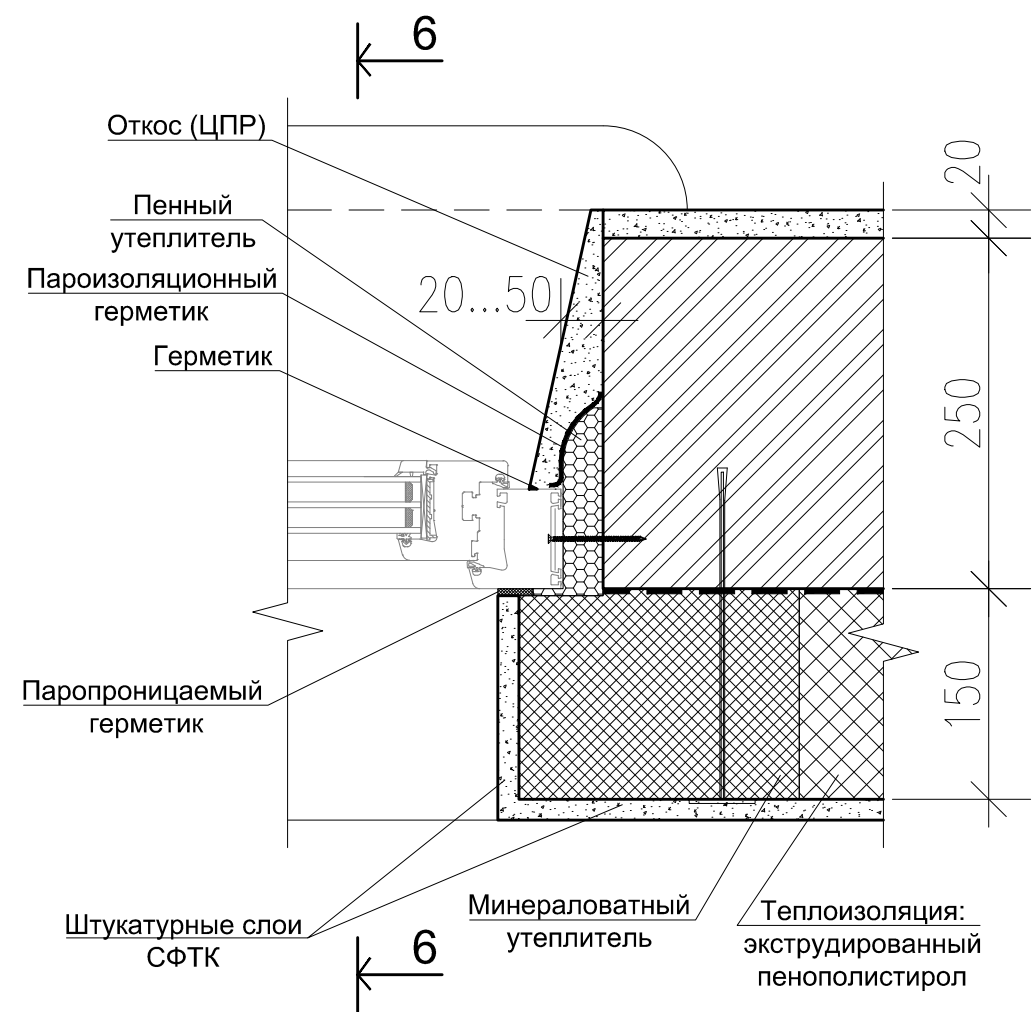

6-6

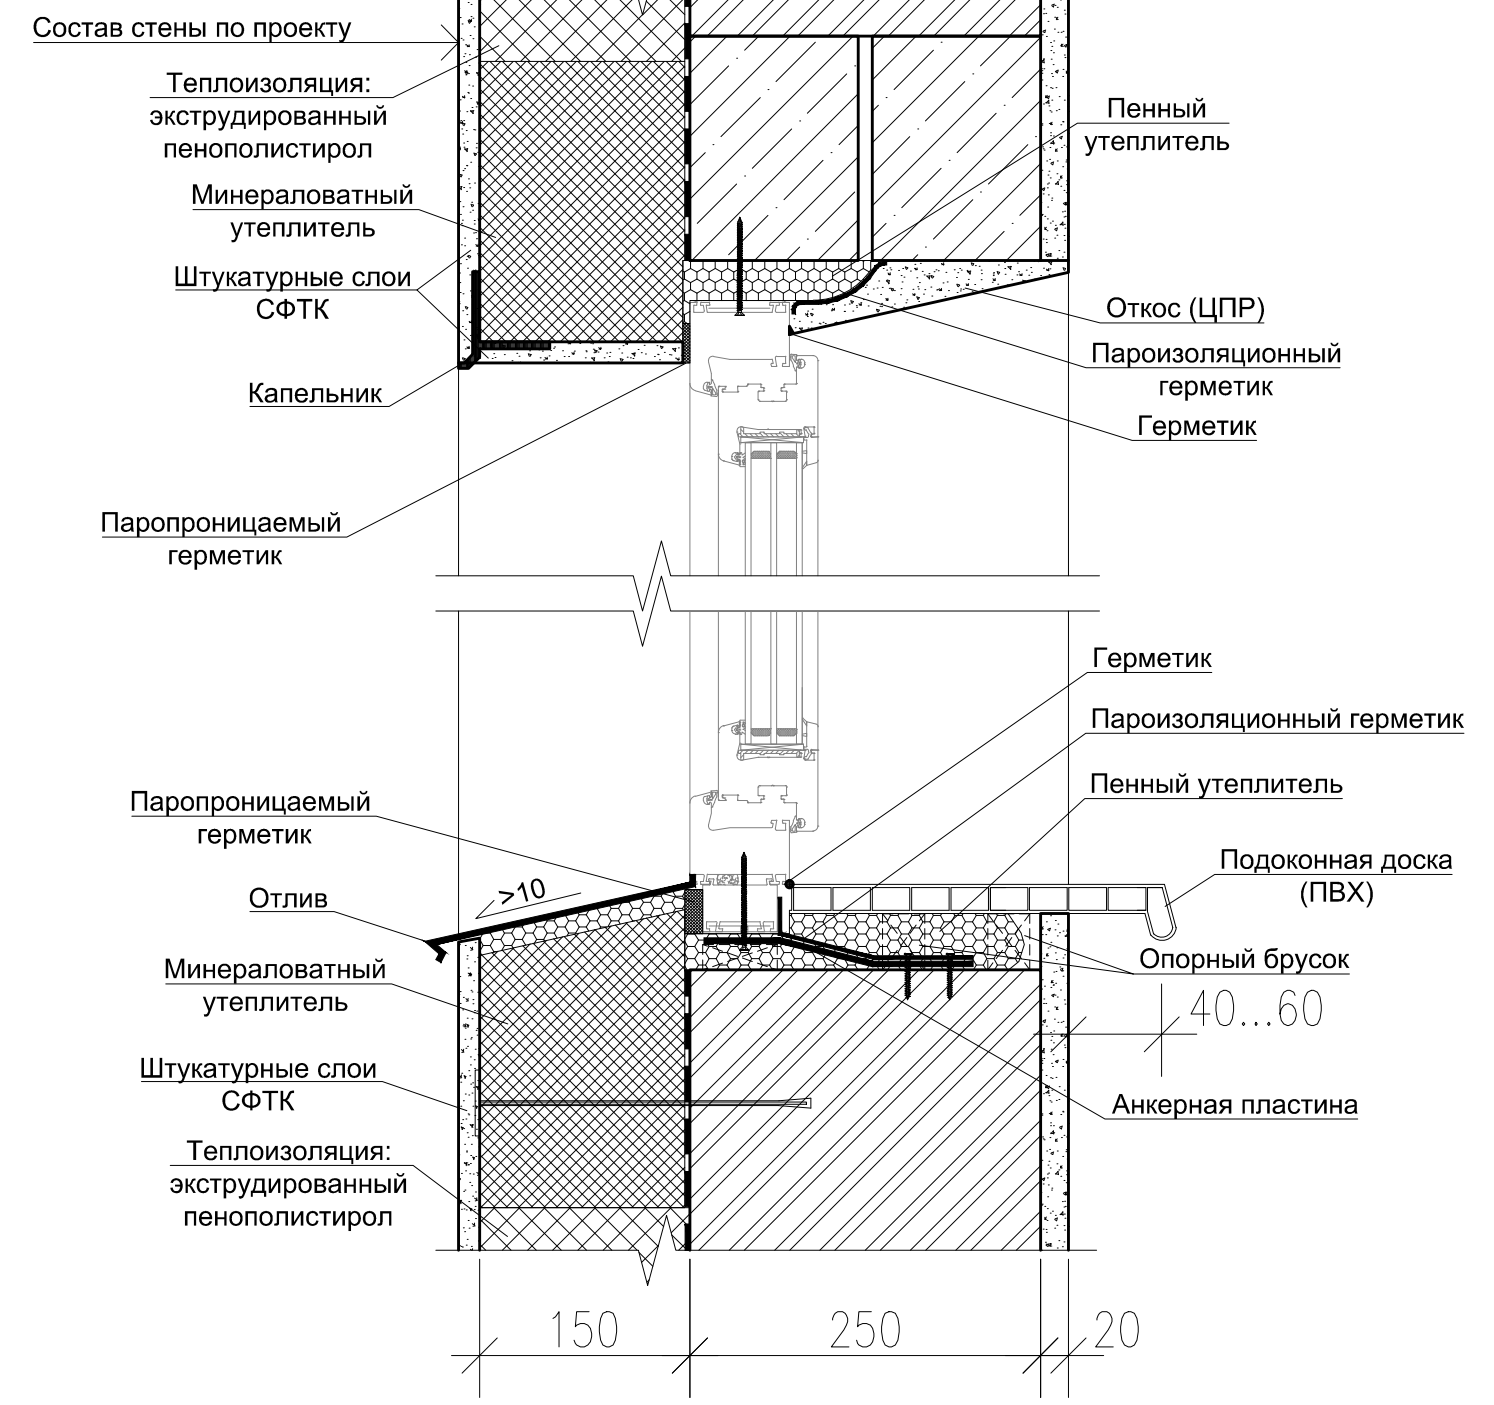

Инв. N подл. | Подпись и дата | Взам. инв. N

Изм.	Кол.уч.	Лист	Ндок.	Подпись	Дата
Архитек.					
Пров.					

Узел примыкания оконного блока к проему стены с наружным утеплением и фасадом из тонкослойной штукатурки

Стадия	Лист	Листов