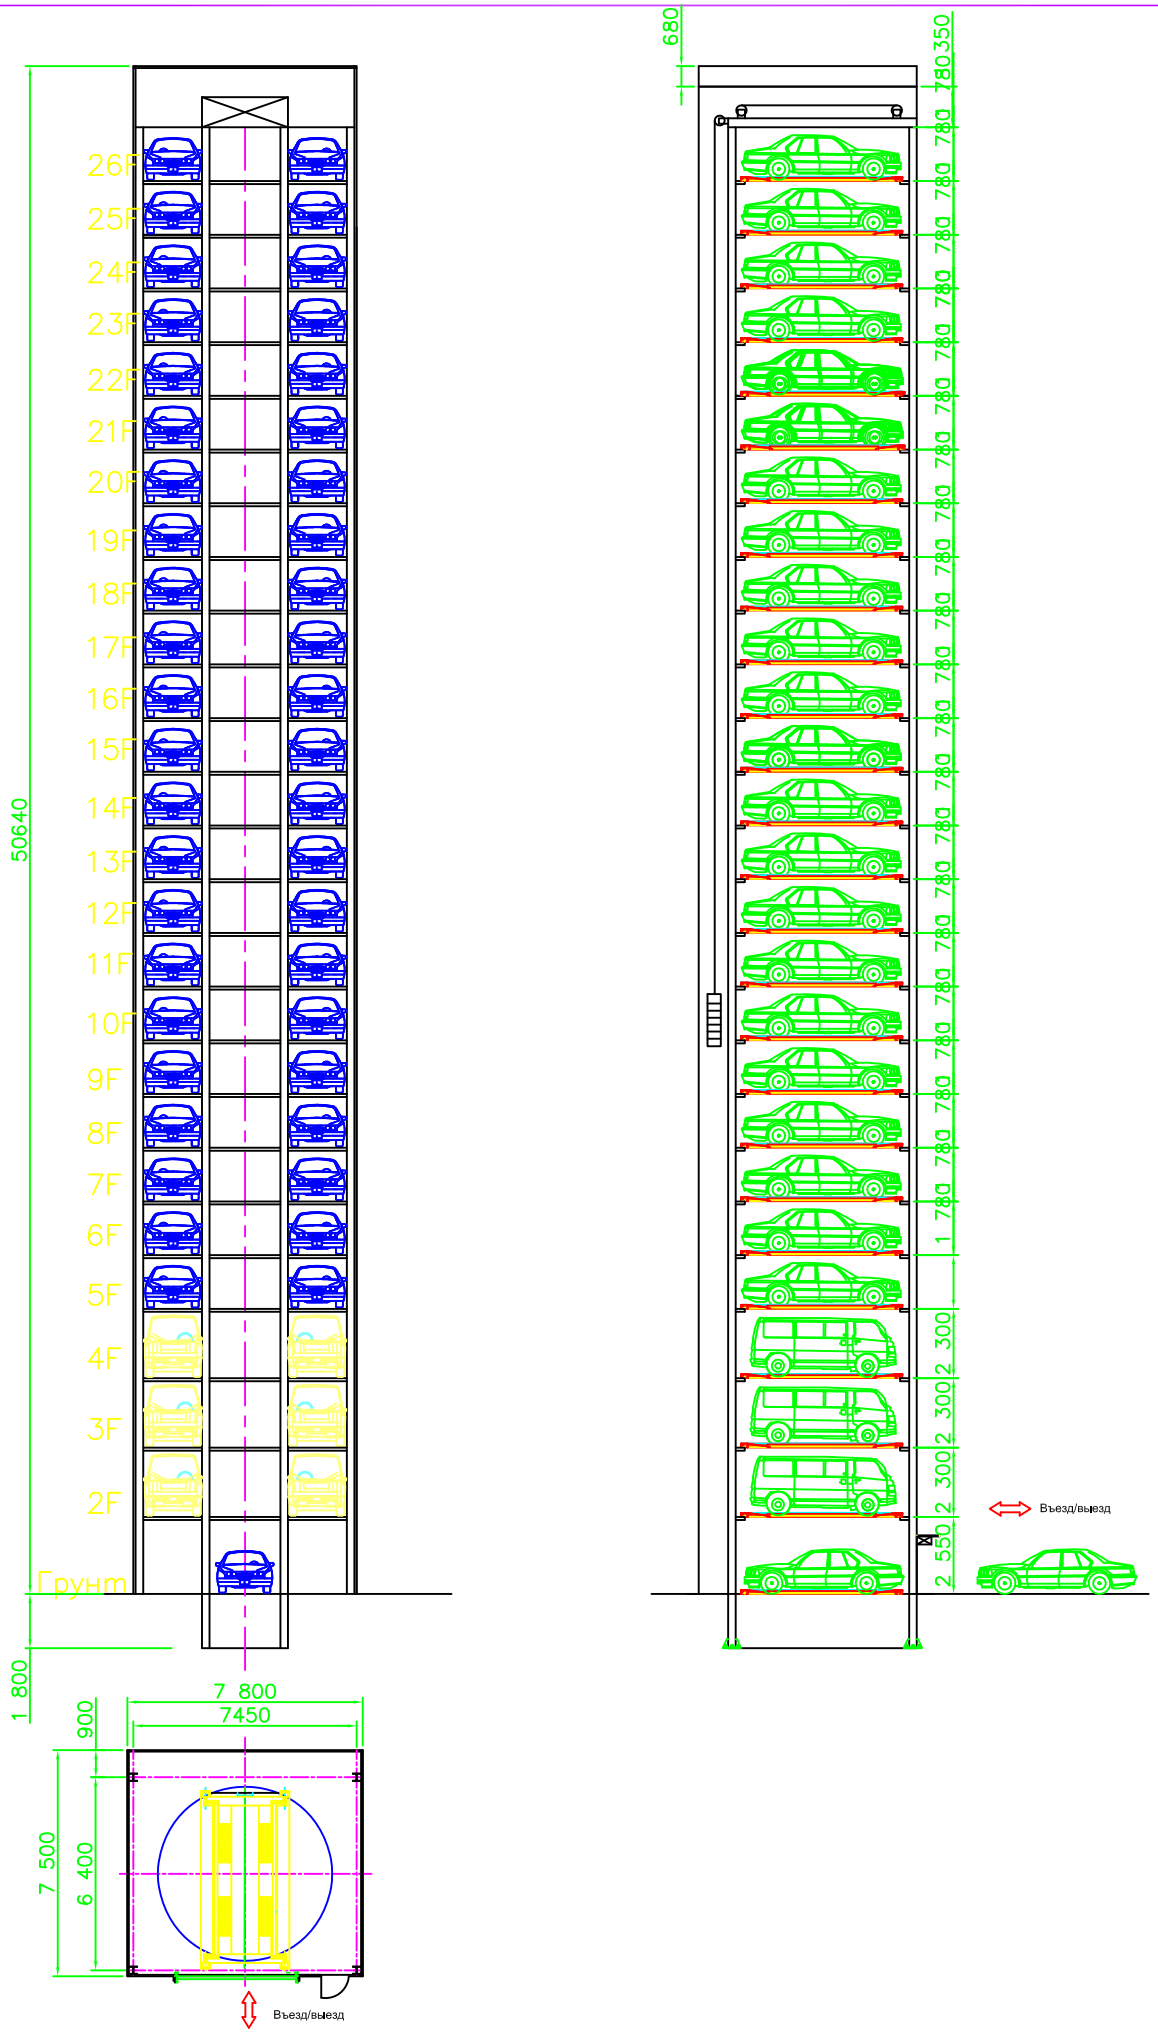
26F
25F
24F
23F
22F
21F
20F
19F
18F
17F
16F
15F
14F
13F
12F
11F
10F
9F
8F
7F
6F
5F
4F
3F
2F
Грунт
50640
1 800
7 800
7450
900
7 500
6 400
Въезд/выезд
680
350
780
1 780
2 300
2 550
Въезд/выезд